














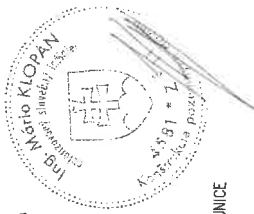

LEGENDA

-  NAVRHOVANÁ PRÍSTAVBA HASIČSKEJ ZBRONJICE
-  EXISTUJÚCI OBJEKT – ČASŤ HASIČSKEJ ZBRONJICA
-  EXISTUJÚCE KONŠTRUKCIE PLOCH
-  HRANICA PARCEL/KATASTER
-  PARCELNÉ ČÍSLO
-  VSTUPY A VÄZDY DO OBJEKTU HASIČSKEJ ZBRONJICE




LEGENDA INŽINIERSKÝCH SIETÍ - EXISTUJÚCE :

-  VEREJNÁ POTRUBNÁ VODOVODNÁ SIET'
-  VODOVODNÁ PRÍPOJKA
-  VEREJNÁ DISTRIBUČNÁ NN SIET' – VZDUCHOM
-  NN ELEKTRICKÁ PRÍPOJKA
-  PRÍPOJKA SPLAŠKOVEJ KANALIZÁCIE
-  VEREJNÝ STL PLYNOVOD
-  PRÍPOJKA PLYNU
-  EXISTUJÚCA BETÓNOVÁ ŽUMPA

POZNÁMKA

DAŽDOVÉ VODY ZO STRECHY OBJEKTU BUDÚ ODVÁDZANÉ VOLNE NA TERÉN NA POZEMKU STAVEBNÍKA DO ZELENÝCH PLOCH
 REKONŠTRUKCIOU A PRÍSTAVBOU HASIČSKEJ ZBRONJICE SA NEZASIAHNE DO VEREJNÝCH ROZVODOV INŽINIERSKÝCH SIETÍ A PRÍPOJOK

- V PRÍPADE NENACHÁDZANIA SA KÓTY, NEDODÁVAŤ Z VÝKRESU – KONTAKTOVAŤ PROJEKTANTA
 - V PRÍPADE NEJASNOSTÍ A NEZROVNALOSTÍ KONTAKTOVAŤ PROJEKTANTA

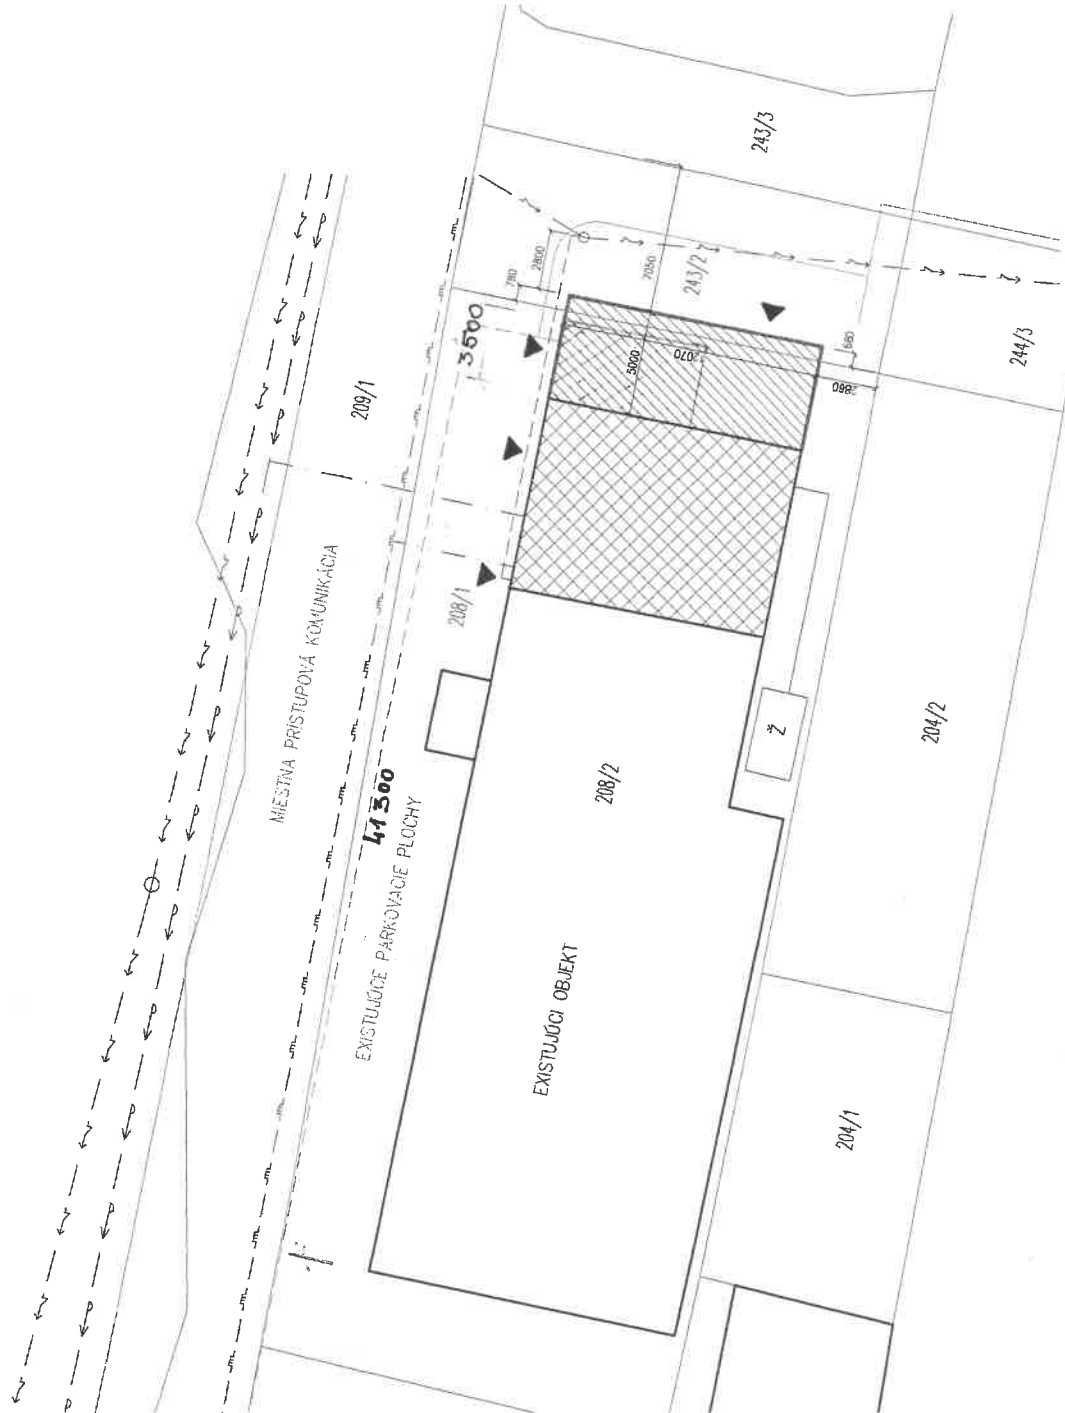

SPOLOČNÝ OBCENÝ ÚRAD
NITRIANSKE PRAVNO-ÚZEMNÉ ROZHODNUTIE

Znač: 203/1
 SOUČ: - 3 4 - 1 8 15. MAJ 2018

PLÁN OPRAVENÝ A SCHVALENÝ

Podpis:



±0,000 = ÚROVEŇ PODLAHY 1.NP

| | | |
|--|-------------------|-------------------|
| KRESLIL: | PROJEKTANT: | ZODP. PROJEKTANT |
| ING. MÁRIO KLOPAN | ING. MÁRIO KLOPAN | ING. MÁRIO KLOPAN |
| INVESTOR: Obec Poluvsie, Poluvsie č. 251, 972 16 Pravenec | | |
| MIESTO STAVBY: Poluvsie, parc. č.: 208/1, 208/2, 243/2 | | |
| STAVBA: REKONŠTRUKCIA A PRÍSTAVBA HASIČSKEJ ZBRONJICE, POLUVSIE | | |
| OBSAH VÝKRESU: SITUÁCIA | | |
| ZÁKAZKA Č.: | 17-027 | SADA: |
| PC. SÚBOR | | |
| STUPEŇ | PSP | |
| DATUM | 08/2017 | |
| FORMÁT | 2XA4 | |
| MIERKA | PROFESIA | Č. VÝKRESU |
| 1:250 | STAVEBNÁ | C |

KPT. MÁLEPKU 613/10
 972 12, NEDOŽERY – BREZANY
 e-mail: mario.klopan@gmail.com
 TEL.: 0905 763 596